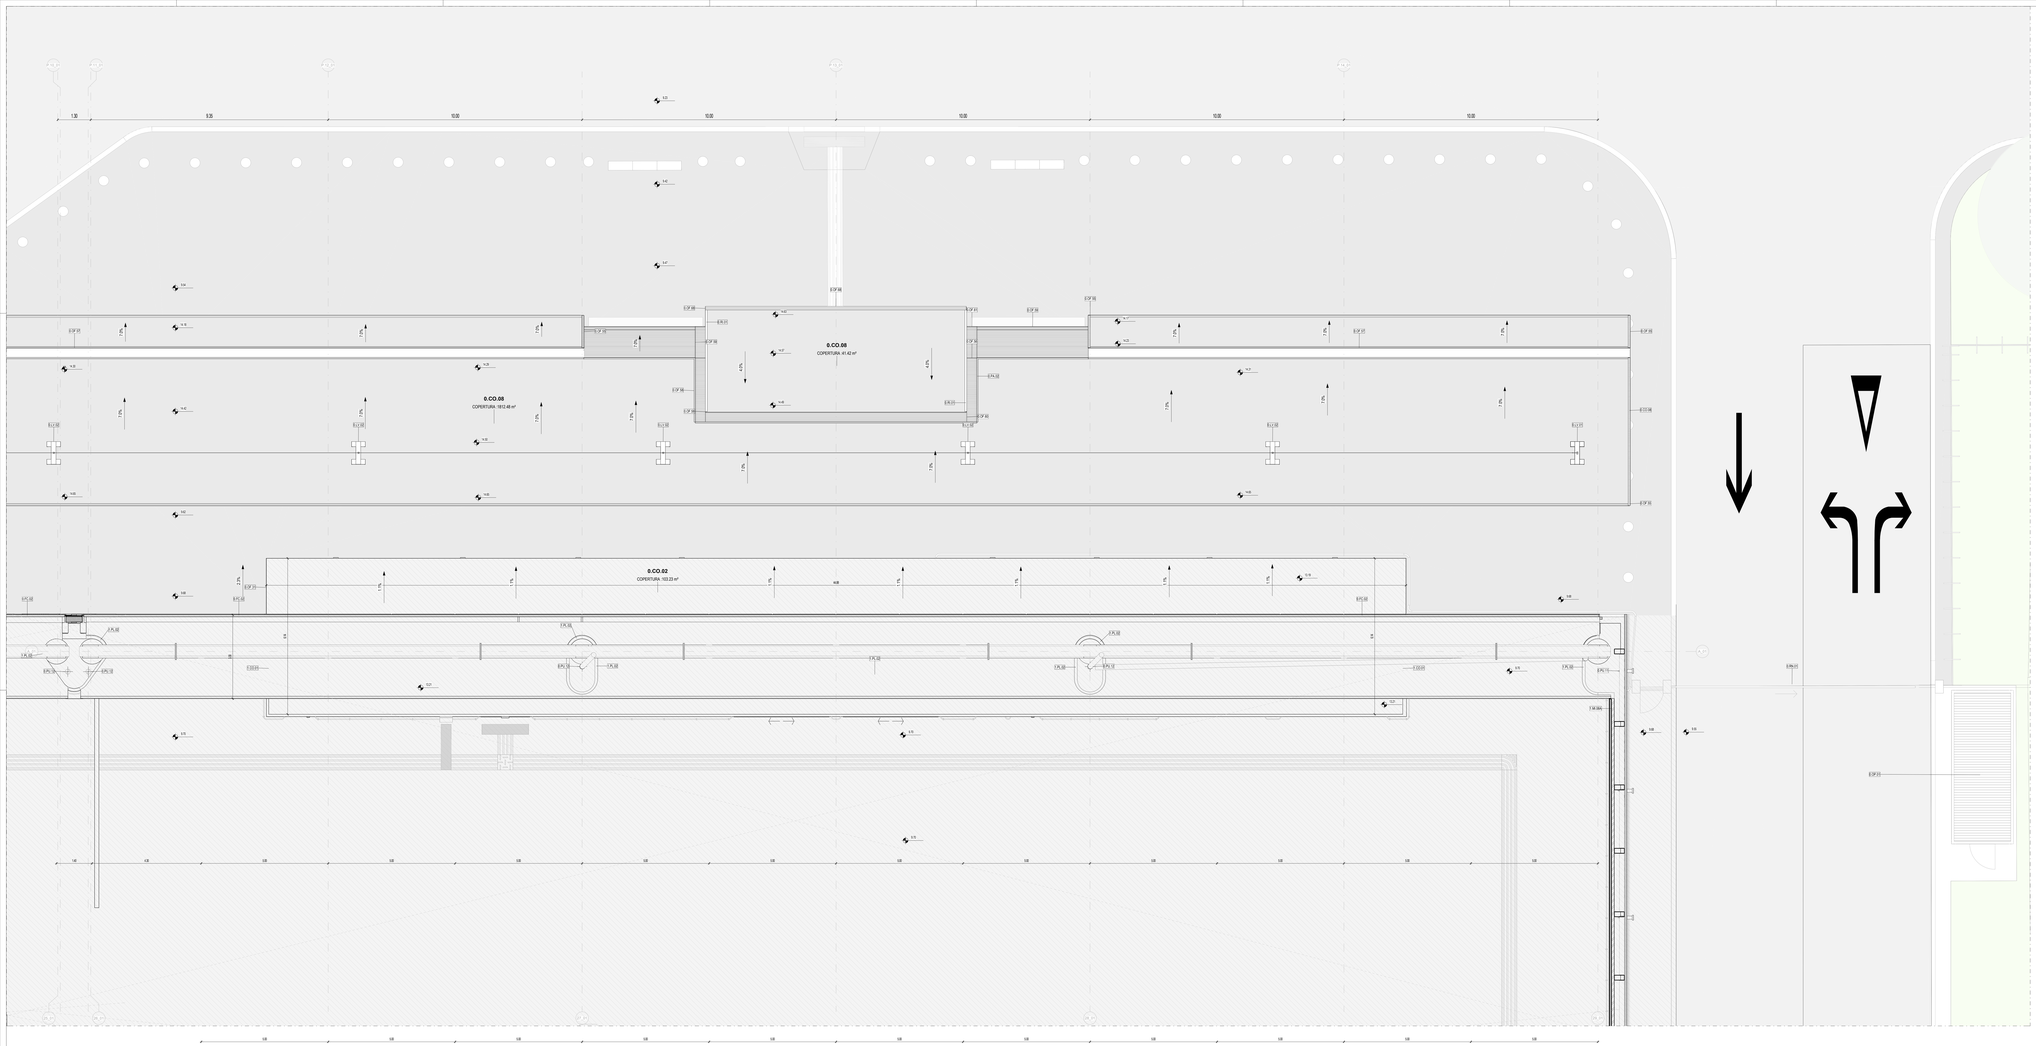

PARTIZIONI VERTICALI		PARTIZIONI ORIZZONTALI		INFISSI	
ME	MURATURE ESTERNE	**PT**	PAVIMENTI	**PI**	PORTE INTERNE
MI	MURATURE INTERNE	**MS**	MASSETTI	**PE**	PORTE ESTERNE
DI	DIVISORI	**PN**	PAVIMENTI ESTERNI	**FI**	FINESTRE INTERNE/ESTERNE
PA	PANNELLI	**CO**	COPERTURE	**LU**	LUCERNARI
PL	PLACCATURE	**CONTROSOFFITTI**		**FC**	FACCIATE CONTINUE
PV	PARETI VETRATE	**CS**	CONTROSOFFITTI		
RI	RIVESTIMENTI	**VL**	VELETTE		

ALTRI ELEMENTI

RN	RINGHIERE BALAUSTRE CORRIMANI	**AR**	ARREDI	**BR**	PARACOLPI
		SC	SCALE (Finitura)	**SO**	SOGLIE
PU	PLUVIALI GRONDAIE CANALINE	**OP**	OPERE PREFABBRICATE	**OF**	OPERE IN FERRO
SA	SANITARI	**VE**	AIUOLE / ALBERI	**LV**	TATTILMAPPE

FINITURE

B - Zocolino

B01	Battiscopa ceramico pantalea effetto/e del legno	
B02	Battiscopa ceramico in lastra gres porcellanato effetto pietra a rivestito resina	H 100 mm
B03	Battiscopa ceramico in lastra gres porcellanato effetto cemento a rivestito resina	H 100 mm
B04	Battiscopa ceramico in lastra gres porcellanato effetto cemento a rivestito gomma	H 100 mm
B05	Battiscopa ceramico in lastra gres porcellanato effetto cemento a rivestito cuoio	H 100 mm
B06	Battiscopa in legno	H 100 mm

M - Finitura Verticale

1.P.01	Rivestito e stuccato + tinteggiato lavabile per interni	
1.P.04.01	Pannelli di rivestimento di legno di qualità con zoccolino	H 100 mm
1.P.05.01	Pannelli di rivestimento in legno	
1.P.07	Rivestimento ceramico in lastra gres porcellanato effetto pietra a rivestito chiara	Dim. 120x60 cm
1.P.08.01	Rivestimento ceramico in lastra gres porcellanato	

C - Controsoffitto

1.Q.01	Grigliè in aggiunta	Larghezza 60 mm
1.Q.02	Pannelli fonoassorbenti	Larghezza 60 mm
1.Q.05	Pannelli fibrosi alumina preverniciati	Dim. variabili
1.Q.06.01	Pannelli in lana di roccia preverniciati	Dim. variabili
2.Q.04.01	Pannelli modulari REI 120	Dim. 600 x 600 mm
Rustico	Non sono previsti controsoffitti	

F - Finitura Pavimento

1.P.01	Pavimento ceramico in lastra gres porcellanato effetto pietra a rivestito resina -	Dim. 120x60 cm
1.P.02	Pavimento ceramico in lastra gres porcellanato effetto cemento a rivestito resina -	Dim. 120x60 cm
1.P.03	Pavimento ceramico in lastra gres porcellanato effetto cemento a rivestito gomma -	Dim. 120x60 cm
1.P.04	Pavimento ceramico in lastra gres porcellanato effetto pietra a rivestito chiaro -	Dim. 120x60 cm
1.P.05	Pavimento ceramico in lastra gres porcellanato effetto cemento a rivestito cuoio -	Dim. 120x60 cm
1.P.06	Pavimento ceramico in lastra gres porcellanato effetto pietra a rivestito scuro -	Dim. 120x60 cm
1.P.07	Pavimento in legno di qualità	
Rustico	Non sono previste finiture orizzontali	

ARREDI

Vasca WC 1.BA.01	Vasca WC H 1.BA.02	Orinatoio 1.BA.03	Lavabo H 1.BA.04	Sistema di cuccette con mansolino, singolare esterno, armaguardi verticali e separatori integrali. Dim 2 x 2 x 1.60 m 1.AB.02

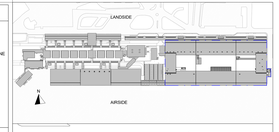

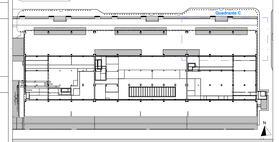

LEGENDA GRAFICA

0.00 QUOTA FINITO PIANTA	0 ASSE STRUTTURALE		LINEA DOGANALE
0.00 QUOTA FINITO SEZIONE	600 DIMENSIONE LINEARE	2%	LINEA DI PENDENZA

XXX XXX NP Nome Locale NL Numero Locale S Superficie H Altezza netta dal pavimento F Finitura Locale	ETICHETTA PORTE dimensione nella	00.0 00.00	INDICAZIONE INGRESSO
	ETICHETTA MURI	N	INDICAZIONE NORD

Gli elementi campiti in arancione sono previsti in progetto ma esclusi in appalto	**Area non soggetta ad intervento** Locali esclusi dall'intervento in appalto	**Area a rustico** Locali non ristrutturati e rustico	**Pavimentazione esterna** Per: esclusa dall'intervento in appalto

CAPOSALDO FISSO

CAPOSALDO FISSO: N/S 4307454.7332; E/O 607969.8611; QUOTA ALTIM: 9.00

01_Abaco Locali

N°	Destinazione d'uso	Superficie del locale	Volume Netto (h 2.70 m)
01.AA.LS.001	CIRCOLAZIONE PARTENZE	445.0 m²	5039.2 m³
01.AA.LS.002	HALL PARTENZE	2327.9 m²	25829.3 m³
01.AA.LS.002	HALL PARTENZE	79.2 m²	1174.6 m³
01.AA.LS.005	CODA PRE-BOARDING	306.5 m²	3326.1 m³
01.LS.012	Locale Tecnico	54.8 m²	63.2 m³
		Totale 01_Abaco delle finiture dei Locali	35432.3 m³

01_Abaco delle finiture dei Locali

Destinazione d'uso	N°	Finitura del controsoffitto	Finitura del muro	Finitura del pavimento	Finitura della base
CIRCOLAZIONE PARTENZE	01.AA.LS.001		1.F.01	1.PT.01	1.B.01
HALL PARTENZE	01.AA.LS.002		1.F.01	1.PT.01	1.B.01
HALL PARTENZE	01.AA.LS.002		1.F.01	1.PT.01	1.B.01
CODA PRE-BOARDING	01.AA.LS.005		1.F.01	1.PT.01	1.B.01
Locale Tecnico	01.LS.012	Rustico	1.F.01	1.PT.05	1.B.01

N.B.: Gli arredi in pianta sono indicativi degli ingombri - riferisi alle schede arredi per gli elementi che fanno parte del progetto

N.B. Per la definizione di tutti gli elementi strutturali ed impiantistici si rimanda ai relativi elaborati

Ente Nazionale per l'Aviazione Civile

AEROPORTO CIVILE DI LAMEZIA TERME (CZ)

LOTTO L1 - Sviluppo aerostazione passeggeri
CUP: H94C22000300009

LOTTO L2 - Interventi per la security e la digitalizzazione
CUP: H86C22000300002

LOTTO L6 - Potenziamento delle reti di sottoservizi e impianti tecnologici
CUP: H94C22000600009

PROGETTO ESECUTIVO

LOTTO 1

ARCHITETTURA - STATO DI PROGETTO - AMBITO 01
Terminal Partenze - Pianta mezzanino - Quadrante C

GRUPPO DI PROGETTAZIONE
Raggruppamento Temporaneo di Professionisti

AERTEC
Direttore tecnico: ing. Alessandro Carlos Rosengrun Labet
Responsabile esterno di Impianto:
ing. Paolo Tore Calderoni

Direttore Tecnico e Responsabile integrazione prestazioni specialistiche: ing. Filippo Buonfiglio
Project Manager: ing. Giovanni Ciarcia
Progettazione strutture: ing. Alessandro Cacciatori
Project Manager: ing. Emanuele Palma
R.P. ed A.I. Esecutivi: arch. Luca Ciarcia

Direttore Tecnico: ing. Gianfabrizio Panetti
Progettazione Specialistica Impianti:
P.I. Fabio Ferrante
P.I. Daniele Tripi
ing. Enrico Facciolinetti

VALLE 3.0
Direttore tecnico: arch. Emanuele Valle
Progettazione architettonica:
arch. Maria Lanotte (resp.)
arch. Lorenzo Giovannozzi

incide
Direttore tecnico e coordinatore strutturale:
ing. Gianluca Valente
Responsabile progettazione strutture:
ing. Matteo Pagnucci

CODICE ELABORATO								REVISIONE			
Fase	Lotto	Ambito	Disciplina	Tipo	Numero	Rev	Scale	N	Data	Descrizione	
E	L1	01	ARC	P1	19	A	As indicate	1	17/09/2025	EMISSIONE	

NOME FILE: ABYSP-E-L1-01-ARC-P1-TB-A.dwg

REDAZIONE: M.D. VALLE 3.0

Visto del Committente: **Società Aeroportuale Calabrese S.p.A.**

INTERVENTO FINANZIATO PARTE DEL Contratto Istituzionale di Sviluppo "CIS VOLARE"	IL RESPONSABILE DEL PROCEDIMENTO ing. Ferdinando Sarasso	IL POST HOLDER DI AREA OPERATIVAL SERVICES MANAGER Emilio Pianta FACILITIES & EXPERIENCE MANAGER Sabrina Miller PH PROGETTAZIONE Ferdinando Sarasso

Approvazione **ENAC:**